

ZMĚNA Č. Z 2848 / 00

LOKALITA - městská část: Praha - Satalice
- katastrální území: Satalice
- parc. číslo: 933/681-část

DRUH: - změna funkčního využití ploch
PŘEDMĚT: - vybudování sportoviště
PLATNÝ STAV V ÚP: - orná půda /OP/
NAVRHOVANÁ ZMĚNA: - oddechu /SO/
PŘEDPOKLÁDANÝ ROZSAH: - 65015 m²

ORTOFOTOMAPA


MĚŘITKO 1:10 000



ZMĚNA č. Z2848/00

PLATNÝ STAV ÚP: OP

MĚŘÍTKO 1:10 000

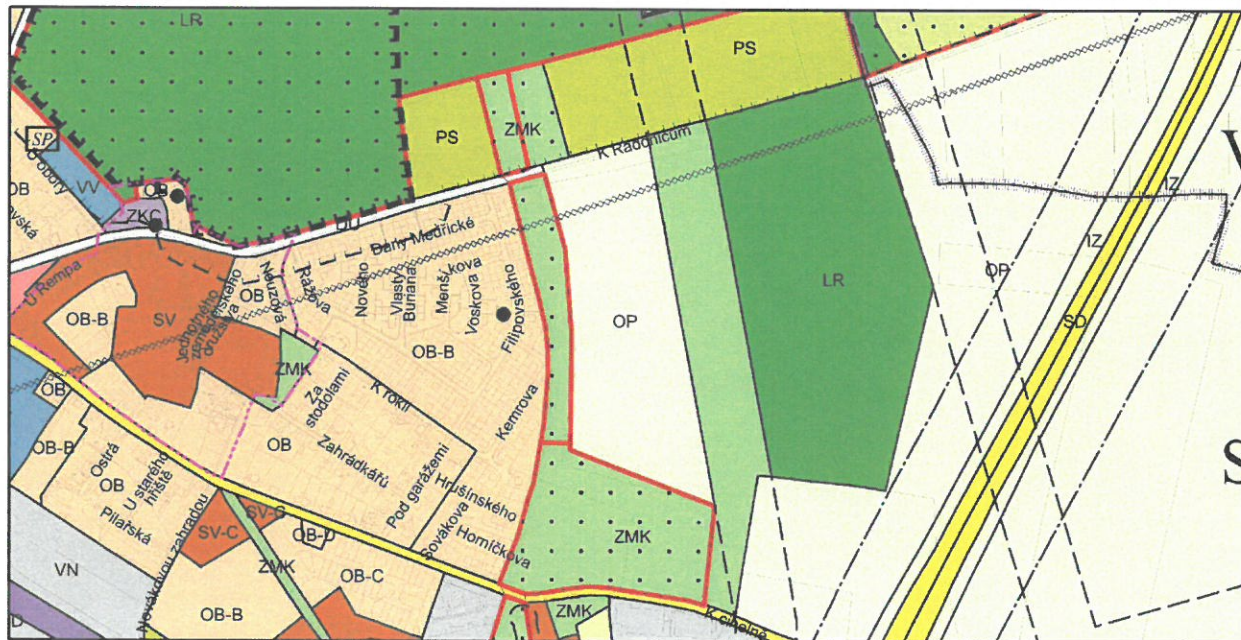

NAVRHOVANÁ ZMĚNA: SO

MĚŘÍTKO 1:10 000

